



SE PLAN 2

63mm PEL
Til Egemosevej

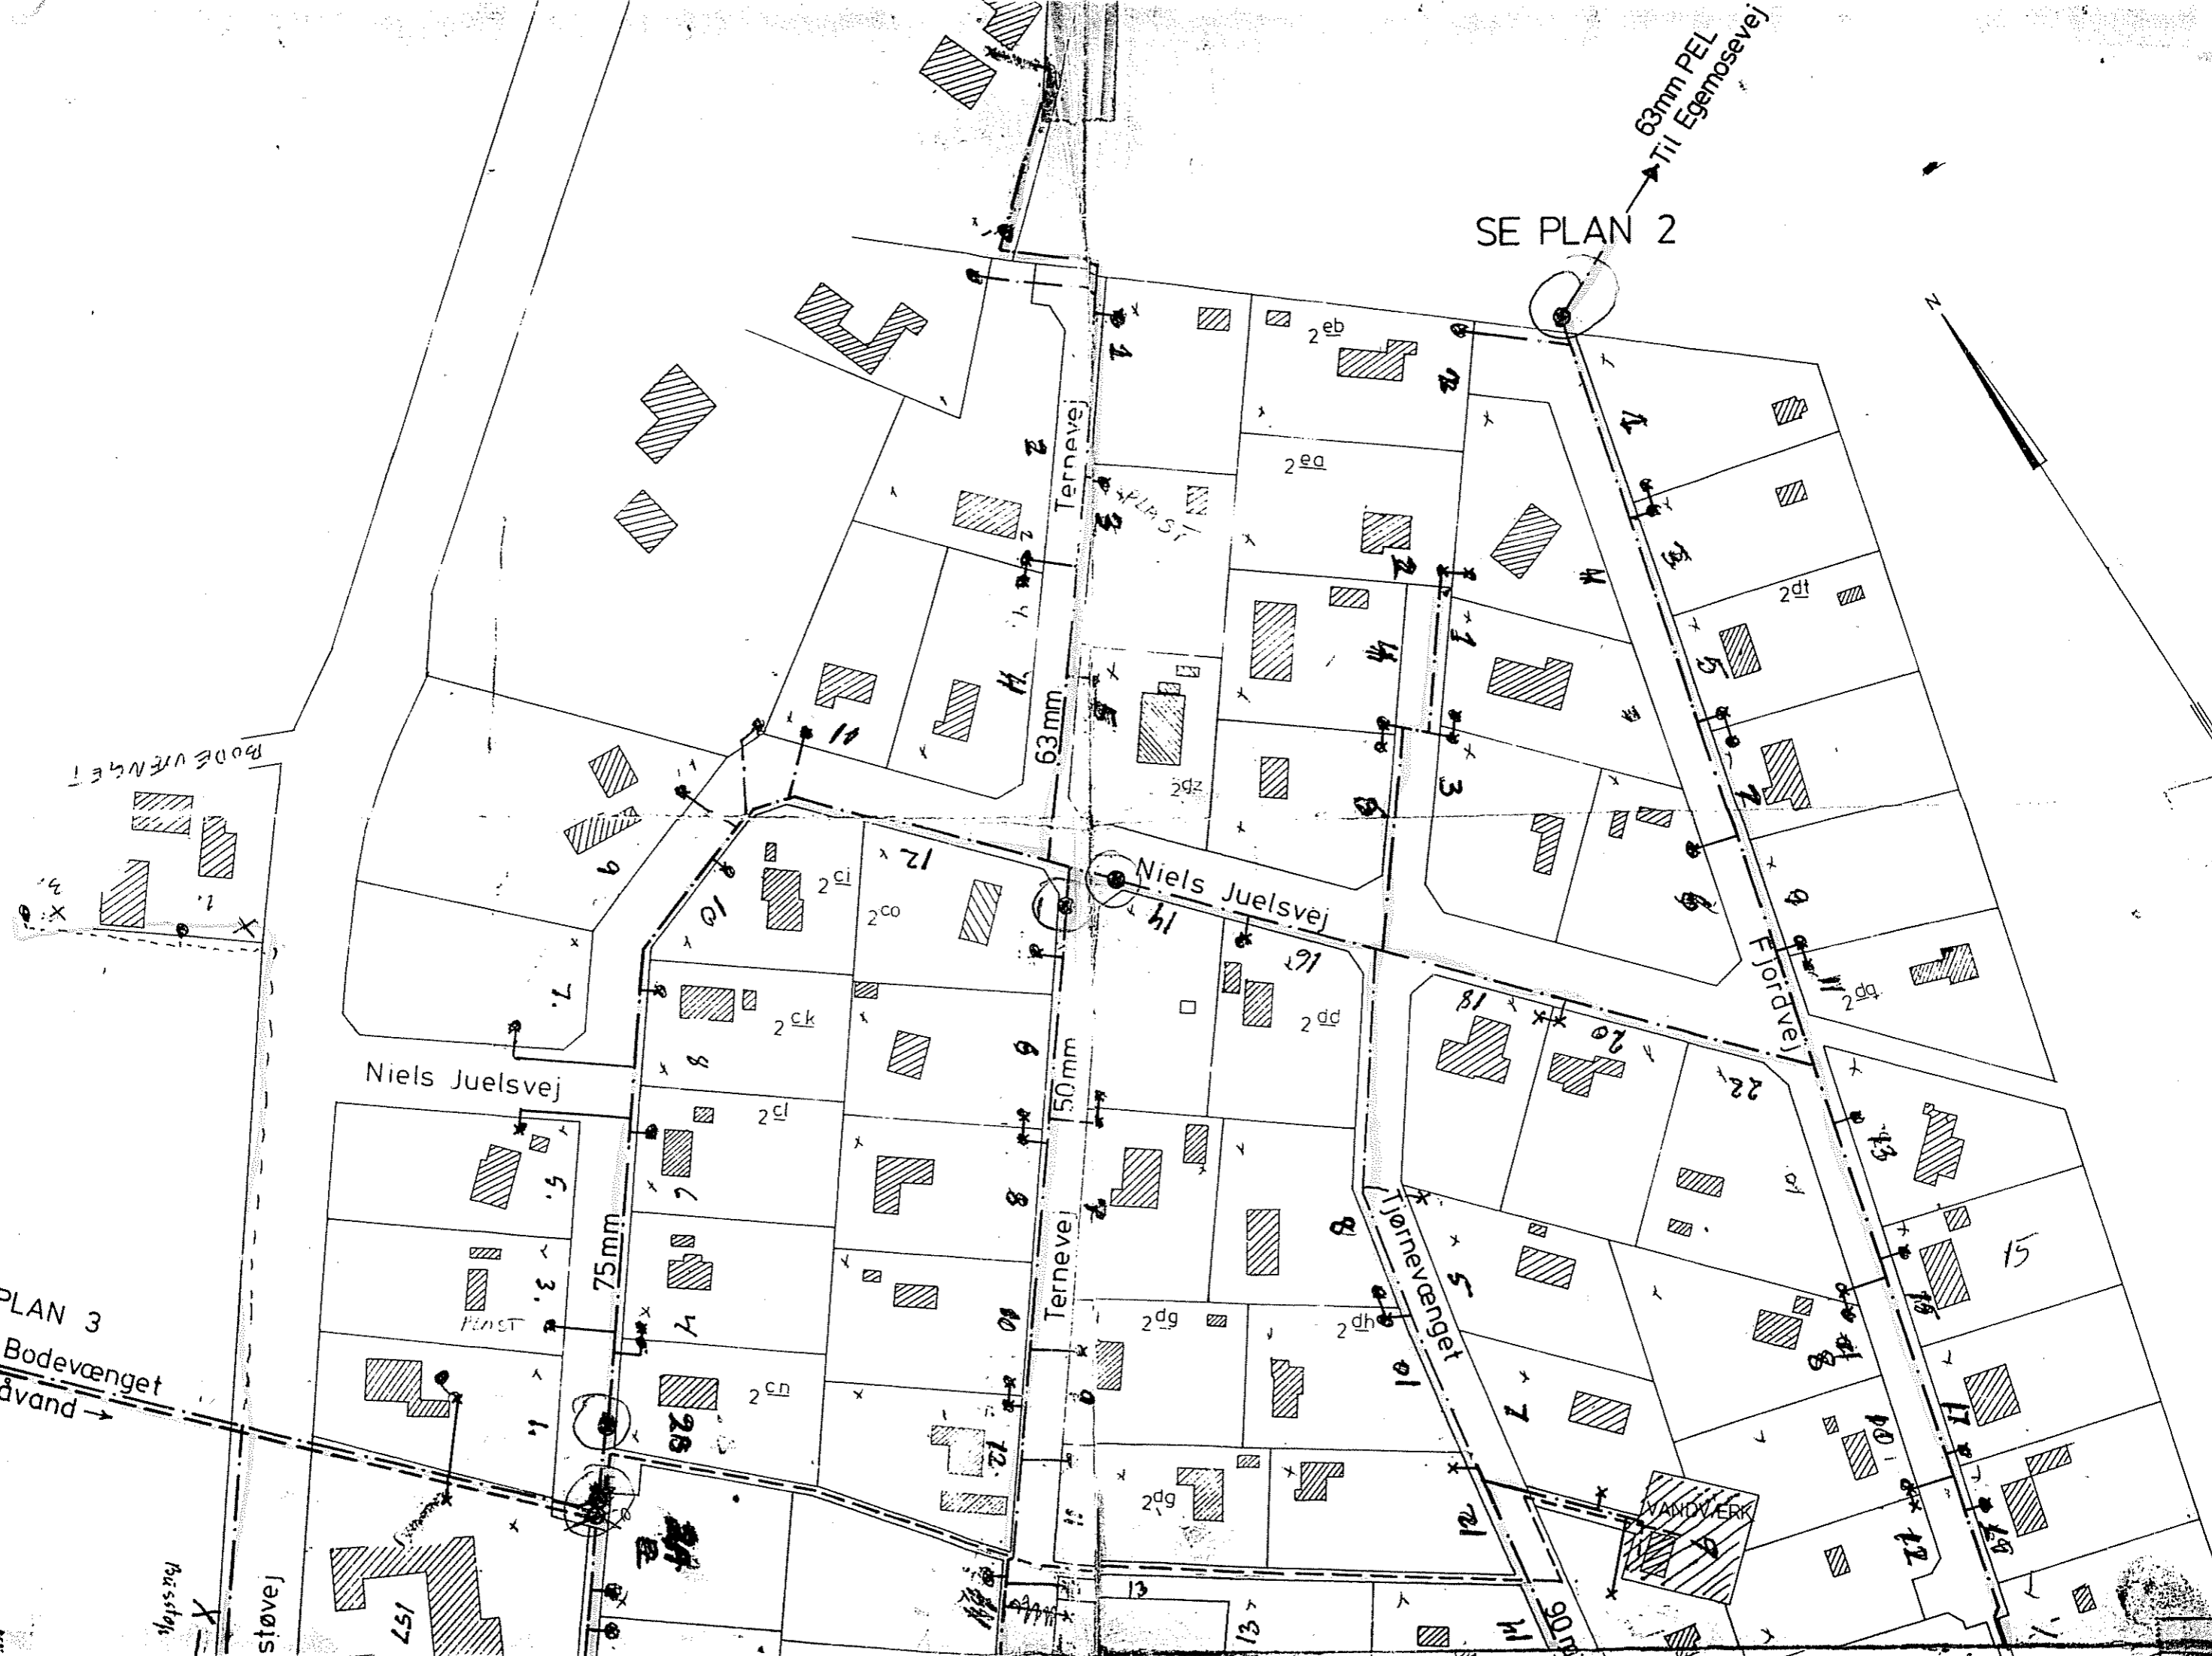

SE PLAN 3
← Til Bodevænget
Råvand →

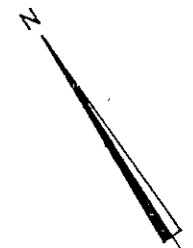

støvej
Parstøvs

VANDVÆRK